


ALLEGATO A

ESTRATTO DI P.R.G.C. - TAV. 3 - scala 1:2.000

Stato di fatto

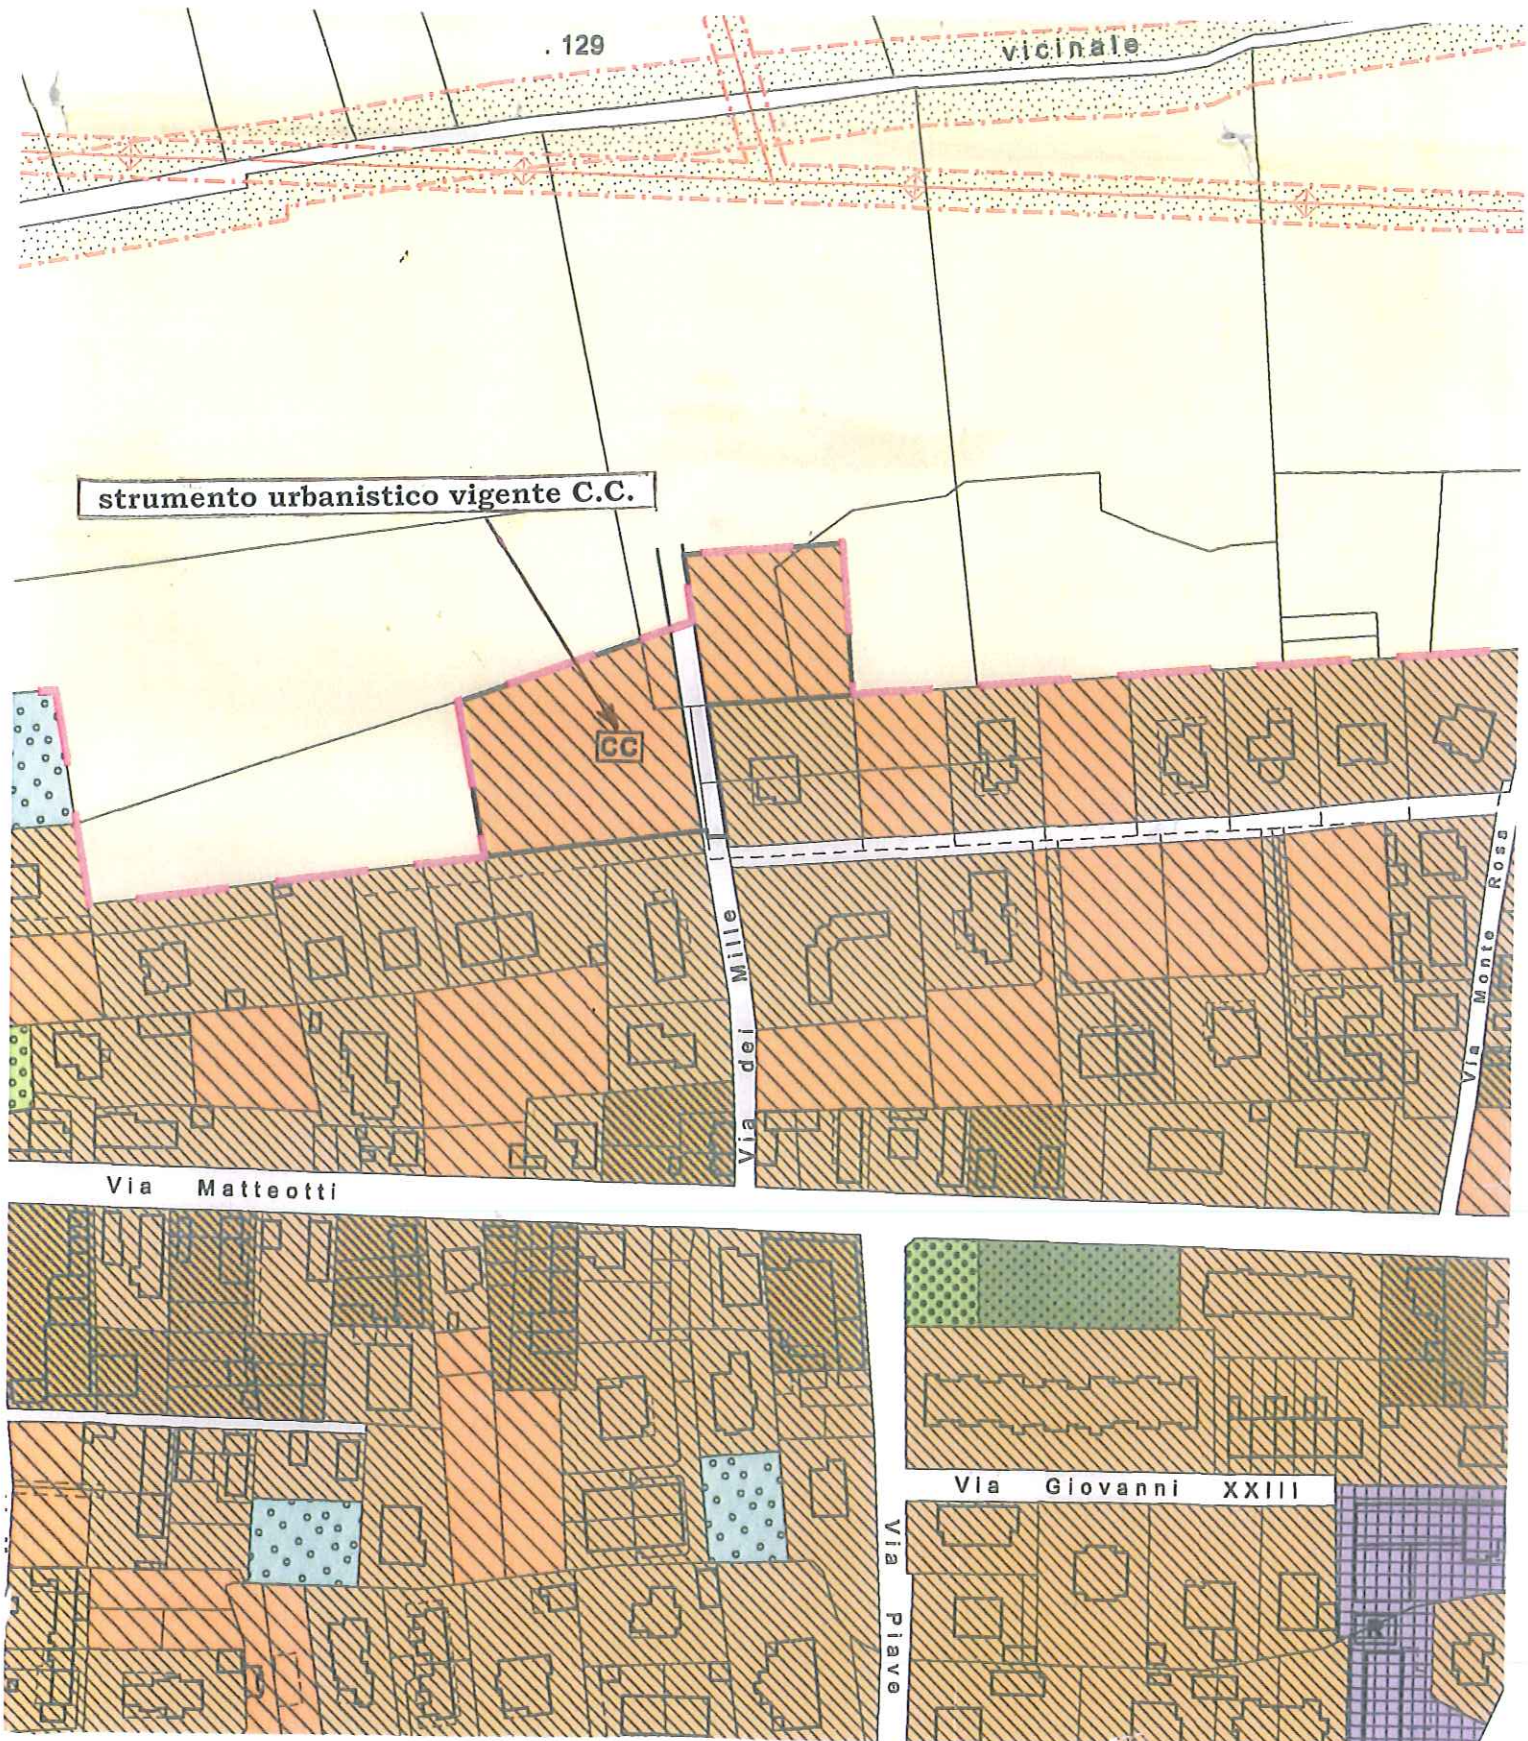

ALLEGATO B

ESTRATTO DI P.R.G.C. - TAV. 3 - scala 1:2.000

Modificazione ai sensi dell'art. 17 comma 8 L.R. 56/77 s.m.i.

