

ALL. B)

 NUOVE INSTALLAZIONI

LINEA AEREA ENEL

PALO ILLUMINAZIONE

Torrente Arbogna


SRB IN PROGETTO

AREA PER SERVIZI ECOLOGICI

Strada Comunale della Cardana

AREA TELECOM



PANIMETRIA GENERALE - IN PROGETTO
SCALA 1:500

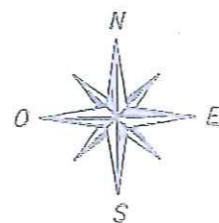

ESTRATTO CATASTALE

SCALA 1:1000

F.14 - mappale 232

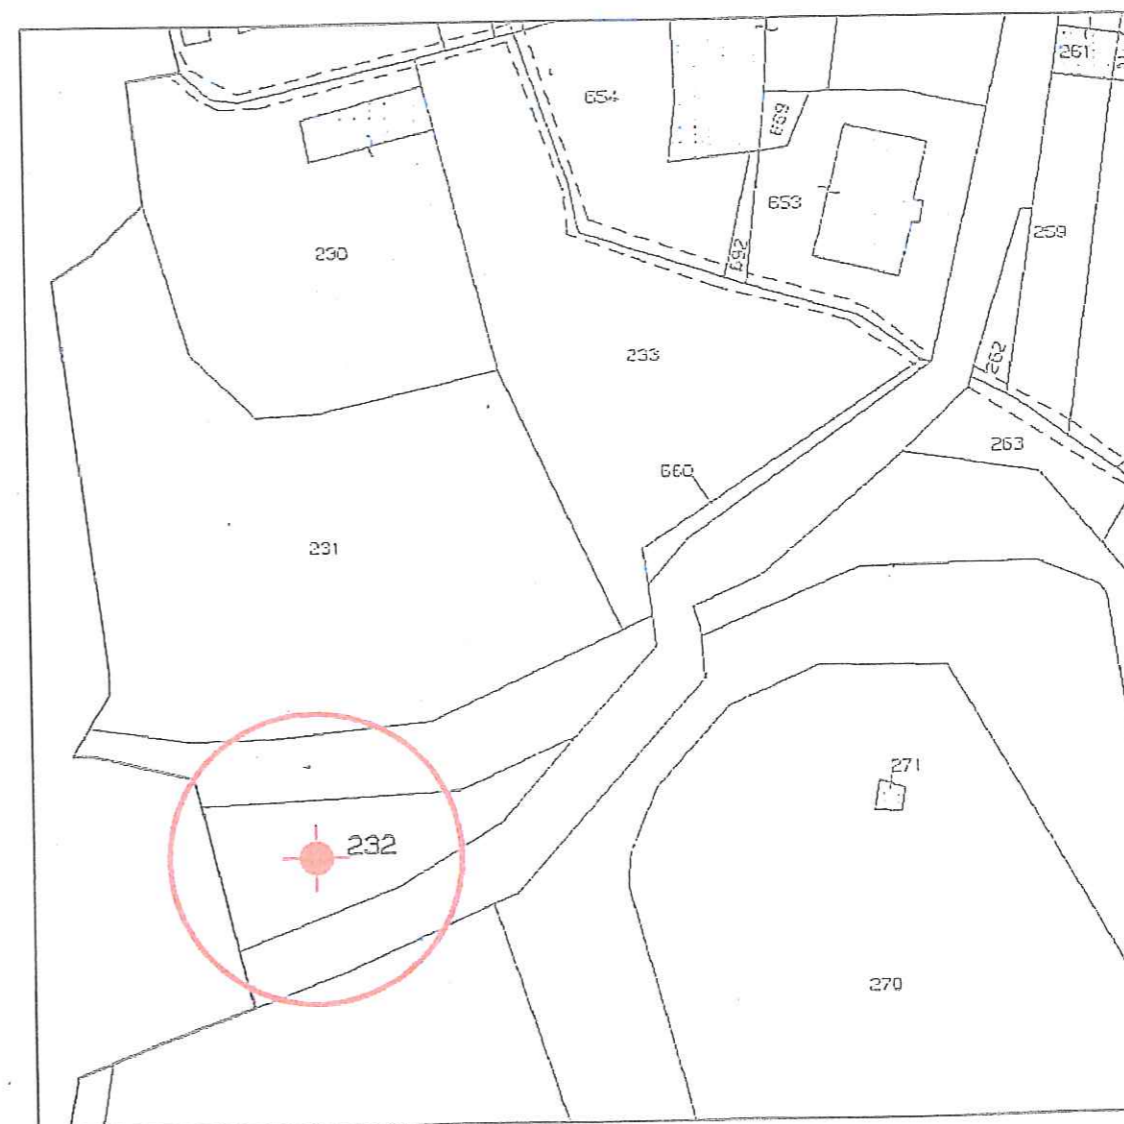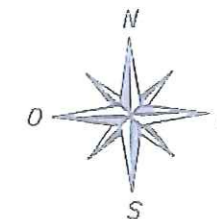

SITO IN ESAME