

REGIONE PIEMONTE

Provincia di Novara

COMUNE DI GARBAGNA NOVARESE

P.R.G.C.

NUOVO PIANO REGOLATORE GENERALE COMUNALE

Variante Strutturale

Progetto definitivo

Controdeduzioni alle osservazioni
e proposte regionali

ELABORATI GEOLOGICI

TAVOLA 8b (modificata): AREE
DI NUOVO IMPIANTO SOGGETTE A
CARATTERIZZAZIONE
GEOLOGICO-TECNICA
Scala 1:2000

Dott. Anna Maria Ferrari
Studio di Geologia
via Azario, 3 - Novara

Aprile 2005

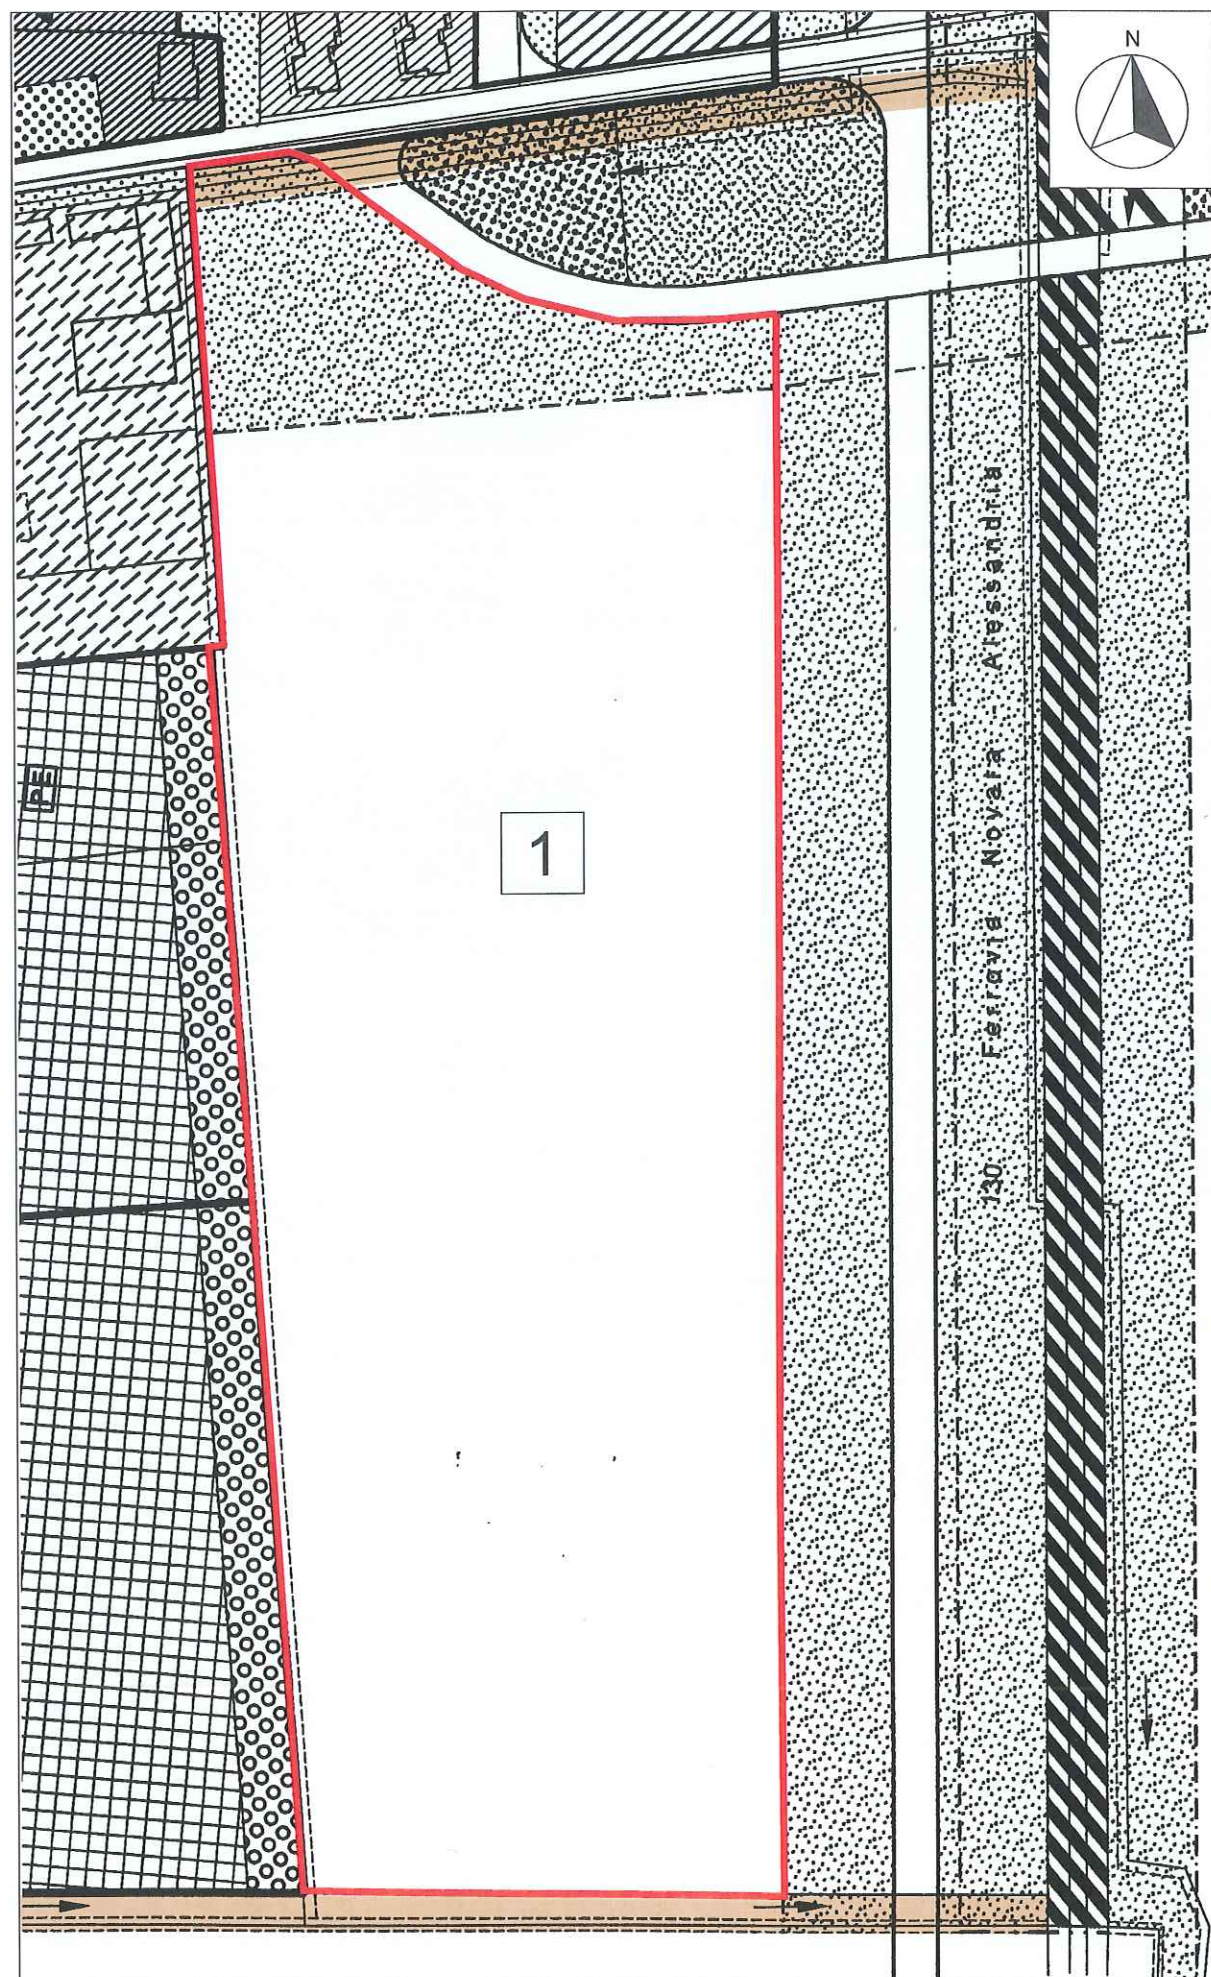


TAVOLA 8a: area 1

LEGENDA



Area di nuovo impianto




Classe I



Classe IIIa


TAVOLA 8b: aree 2 e 2a

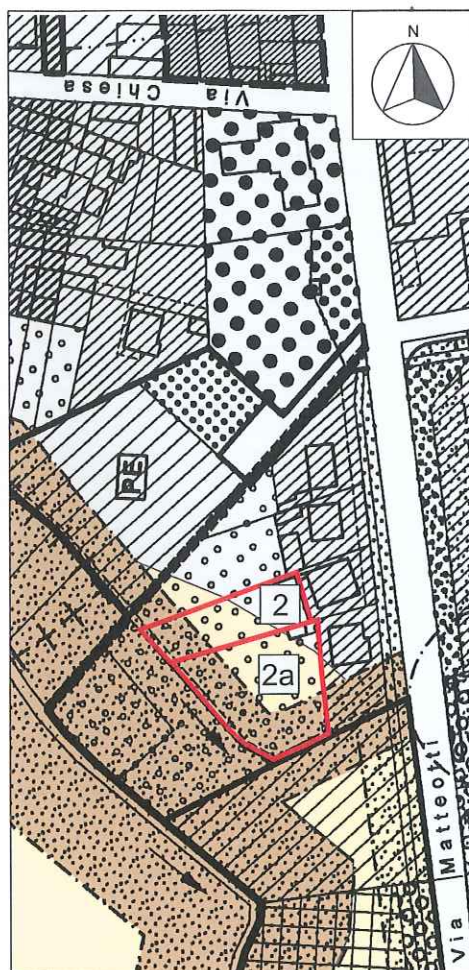

LEGENDA



Aree di nuovo impianto

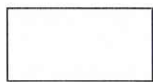

Classe I




Classe II



Classe IIIa


TAVOLA 8c: area 3

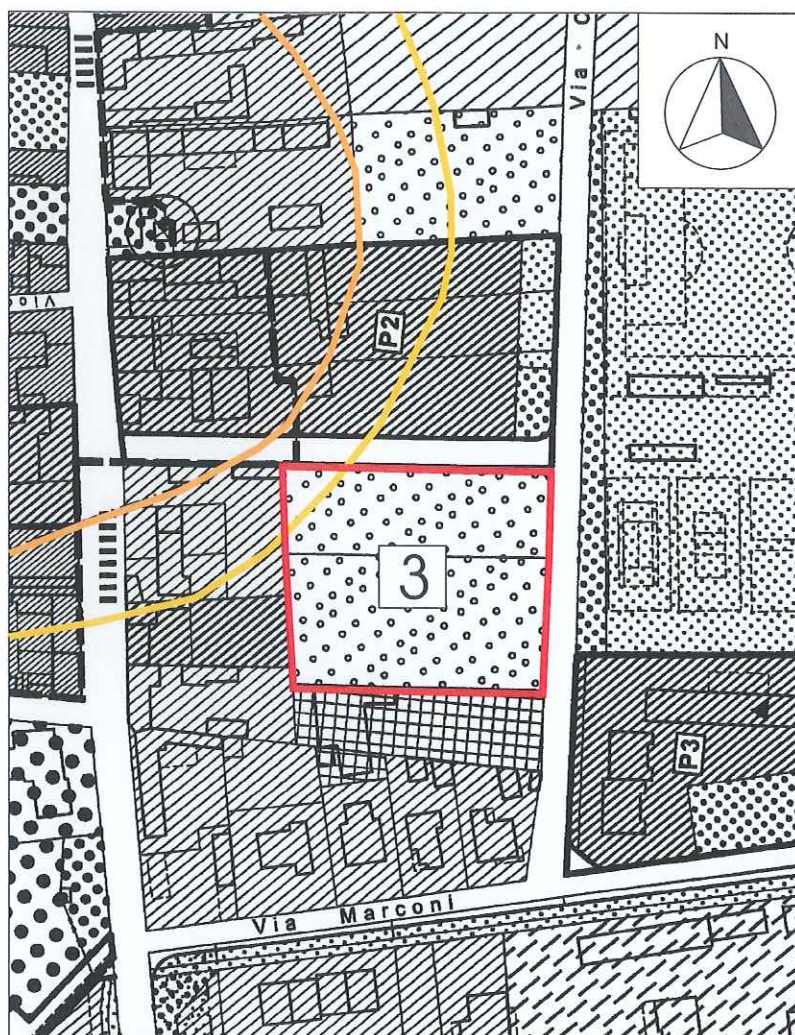

LEGENDA



Area di nuovo impianto

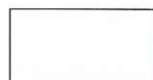

Classe I




Zona di rispetto ristretta



Zona di rispetto allargata


TAVOLA 8d: area 4

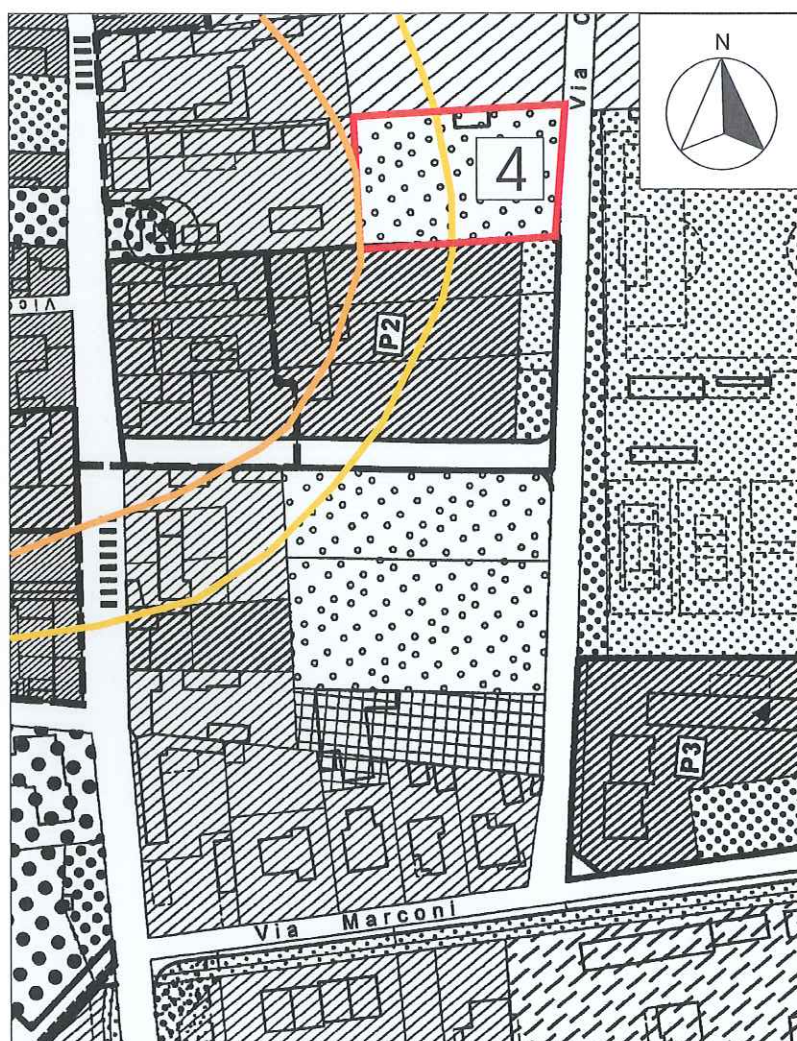

LEGENDA



Area di nuovo impianto

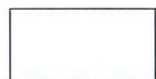

Classe I



Zona di rispetto ristretta




Zona di rispetto allargata

TAVOLA 8e: aree 5 e 6



LEGENDA

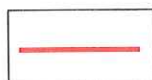

Area di nuovo impianto



Classe I