


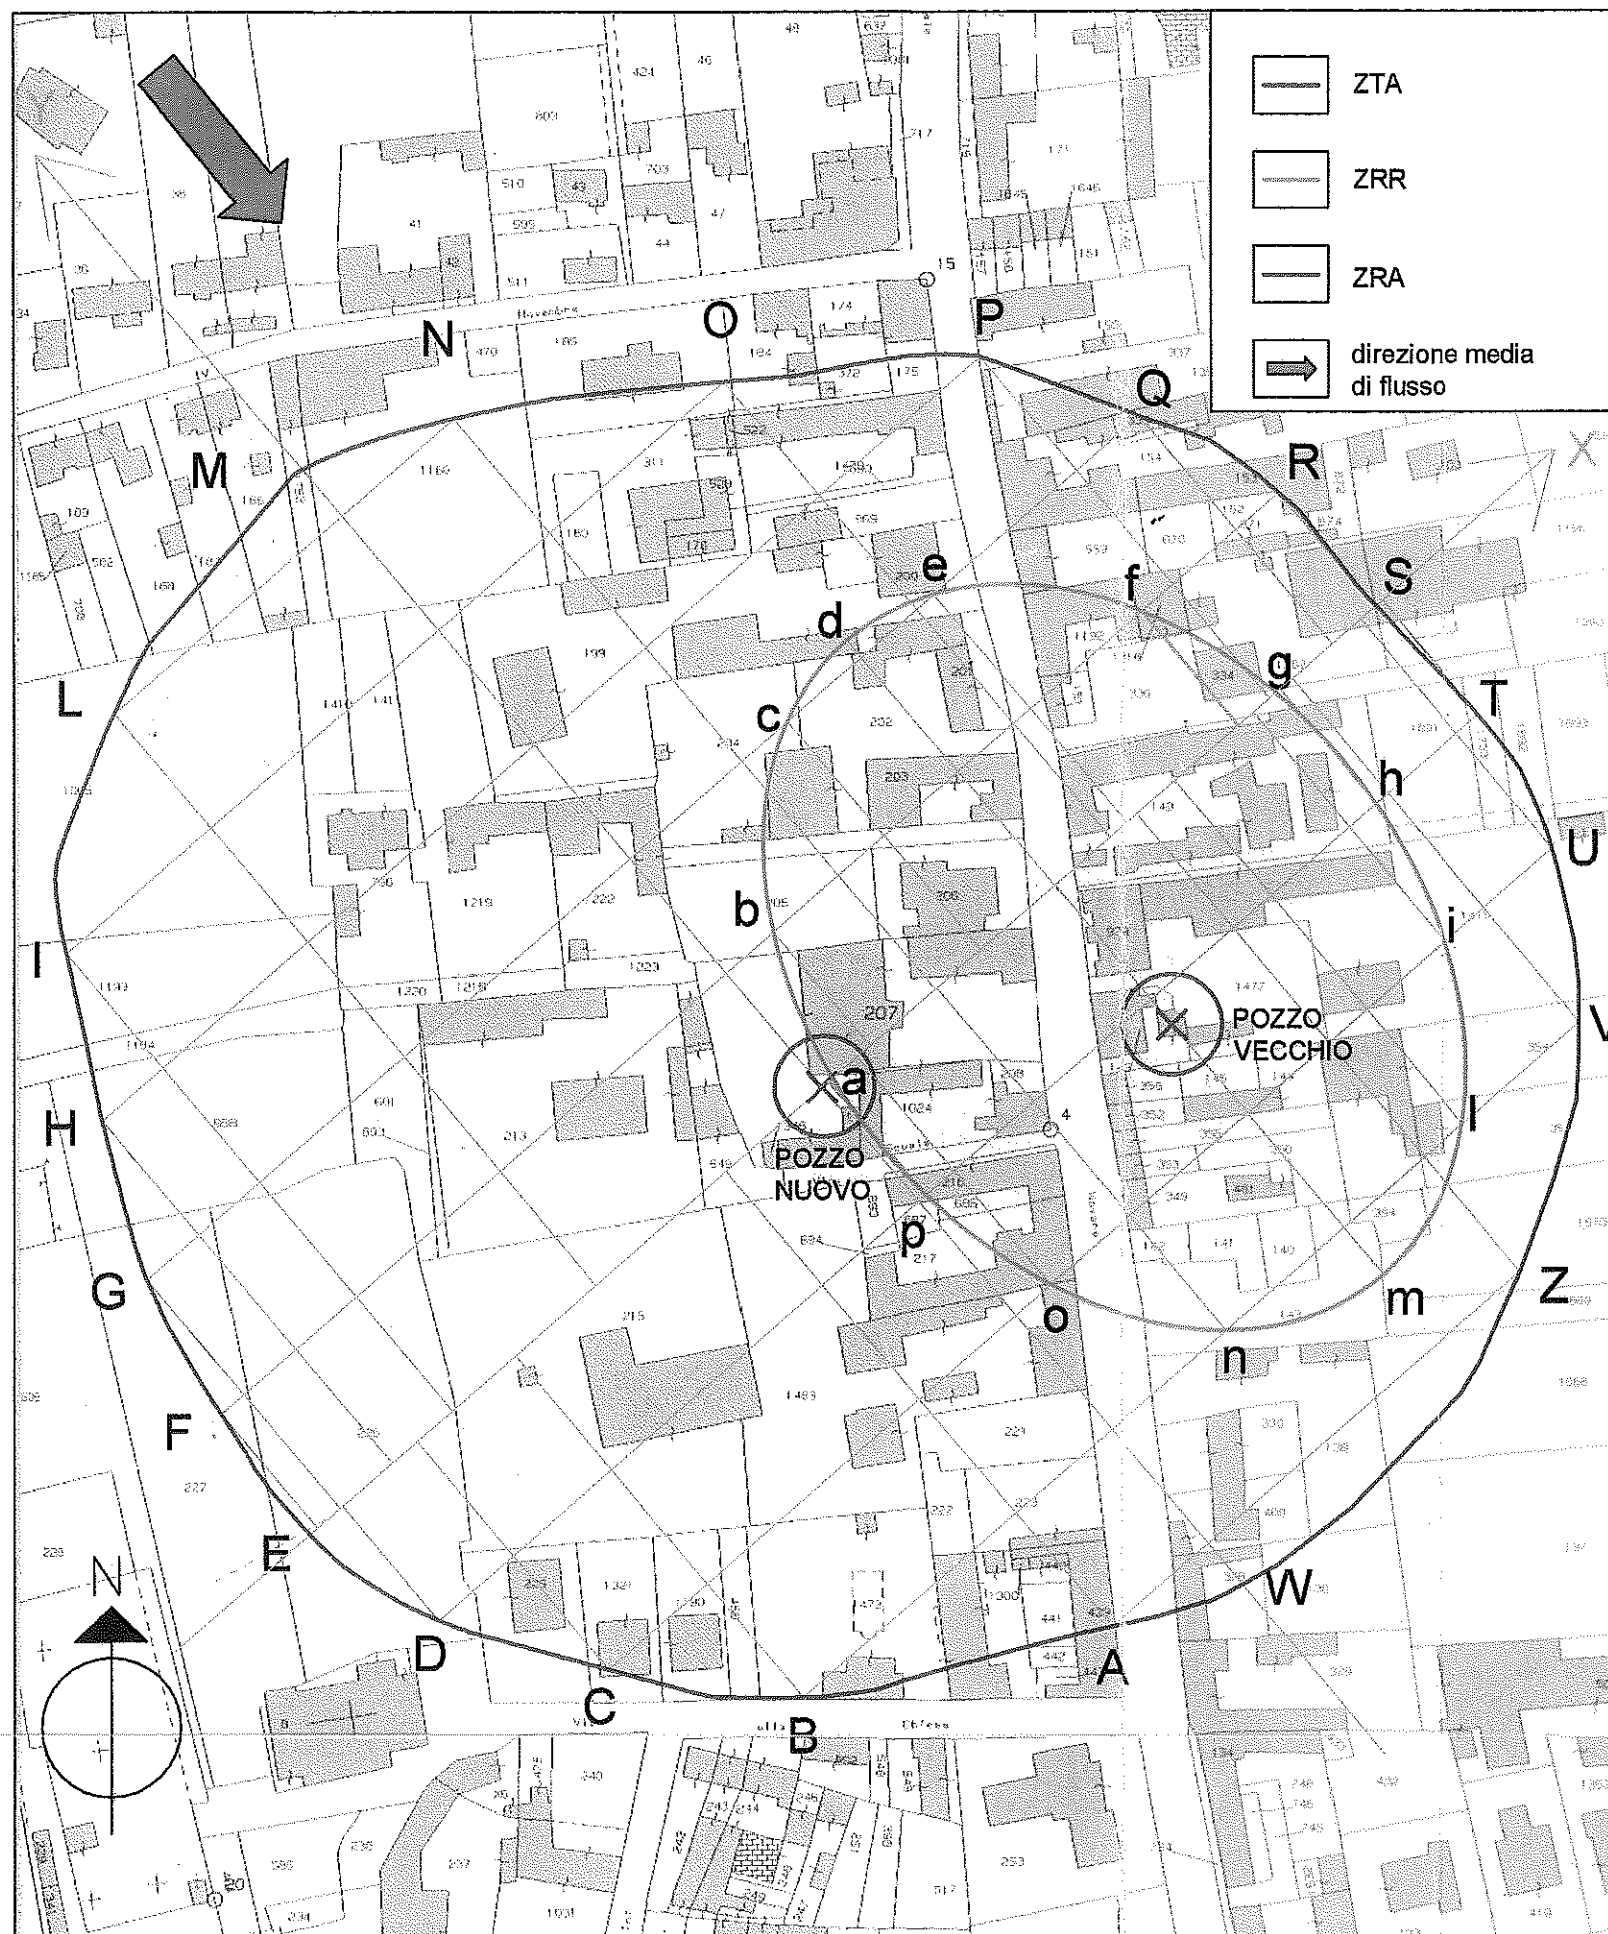

ZONA DI TUTELA ASSOLUTA POZZO NUOVO

FOGLIO 14

mappali compresi totalmente: /

mappali compresi parzialmente: 207, 1024

ZONA DI TUTELA ASSOLUTA POZZO VECCHIO

FOGLIO 14

mappali compresi totalmente: /

mappali compresi parzialmente: 146, 145, 356, 1477

ZONA DI RISPETTO RISTRETTA

FOGLIO 14

mappali compresi totalmente: 201, 151, 979, 144, 352, 355, 353, 350, 481, 349, 142, 141, 140, 208, 206, 203

mappali compresi parzialmente: 146, 1477, 145, 356, 207, 1024, 202, 204, 205, 216, 687, 686, 217, 1483, 143, 394, 1670, 351, 354, 1415, 1691, 149, 1262, 334, 336, 1318, 1192, 1222, 199, 559

ZONA DI RISPETTO ALLARGATA

FOGLIO 14

mappali compresi totalmente: 670, 200, 869, 1690, 1478, 522, 528, 178, 311, 180, 1410, 1411, 796, 1219, 1220, 1218, 1223, 601, 603, 213, 649, 1346, 693, 694, 215, 458, 221, 222, 223, 440, 330, 408

mappali compresi parzialmente: 207, 1024, 202, 204, 205, 216, 687, 686, 217, 1483, 143, 394, 1670, 351, 354, 1415, 1691, 149, 1262, 334, 336, 1318, 1192, 1222, 199, 559, 175, 372, 184, 185, 1180, 1753, 186, 187, 188, 582, 1005, 1193, 1194, 988, 227, 226, 225, 1321, 1190, 1473, 1300, 441, 442, 439, 328, 136, 138, 137, 1668, 1669, 1733, 1692, 1196, 674, 672, 671, 152, 153, 154, 339, 337, 156

ZRA		
	X (m)	Y (m)
A	-25,3	-120
B	-81,1	-90
C	-107,1	-60
D	-126,8	-30
E	-135,3	0
F	-133,3	+30
G	-127,3	+60
H	-113,7	+90
I	-97,8	+120
L	-59,8	+150
M	0	+160,5
N	+29,7	+150
O	+75,5	+120
P	+117,4	+90
Q	+133,9	+60
R	+145,3	+30
S	+145,7	0
T	+147,3	-30
U	+141,6	-60
V	+123,5	-90
Z	+82,5	-120
W	0	-128,9

ZRR		
	X (m)	Y (m)
a	+2,7	0
b	+12,4	+30
c	+41,5	+60
d	+61,0	+63,7
e	+79,9	+60
f	+109,2	+30
g	+119,2	0
h	+120,3	-30
i	+113,2	-60
l	+92,6	-90
m	+61,0	-101,25
n	+30,0	-90
o	+9,1	-60
p	+1,8	-30

Allegato alla Determinazione
n. 392 del 18-9-09
Il Dirigente Responsabile
(Ing. *CRAZIA RUFINO*)

Comune di Garbagna Novarese
piazza Municipio 1

SITO
RIDELIMITAZIONE DELLE AREE DI SALVAGUARDIA
DEL POZZO COMUNALE DI VICOLO SCUOLE

DESCRIZIONE Ridefinizione aree di salvaguardia
su base CATASTALE

TAVOLA 6 DATA Luglio 2009

SCALA 1: 1500

Brustia
A. M. Ferrari

STUDIO DI GEOLOGIA
dott. Anna Maria Ferrari
via Azario 3 - 28100 Novara
tel e fax 0321/398909

